


Αντλιοστάσιο "γ" - Νέος Η/Μ εξοπλισμός

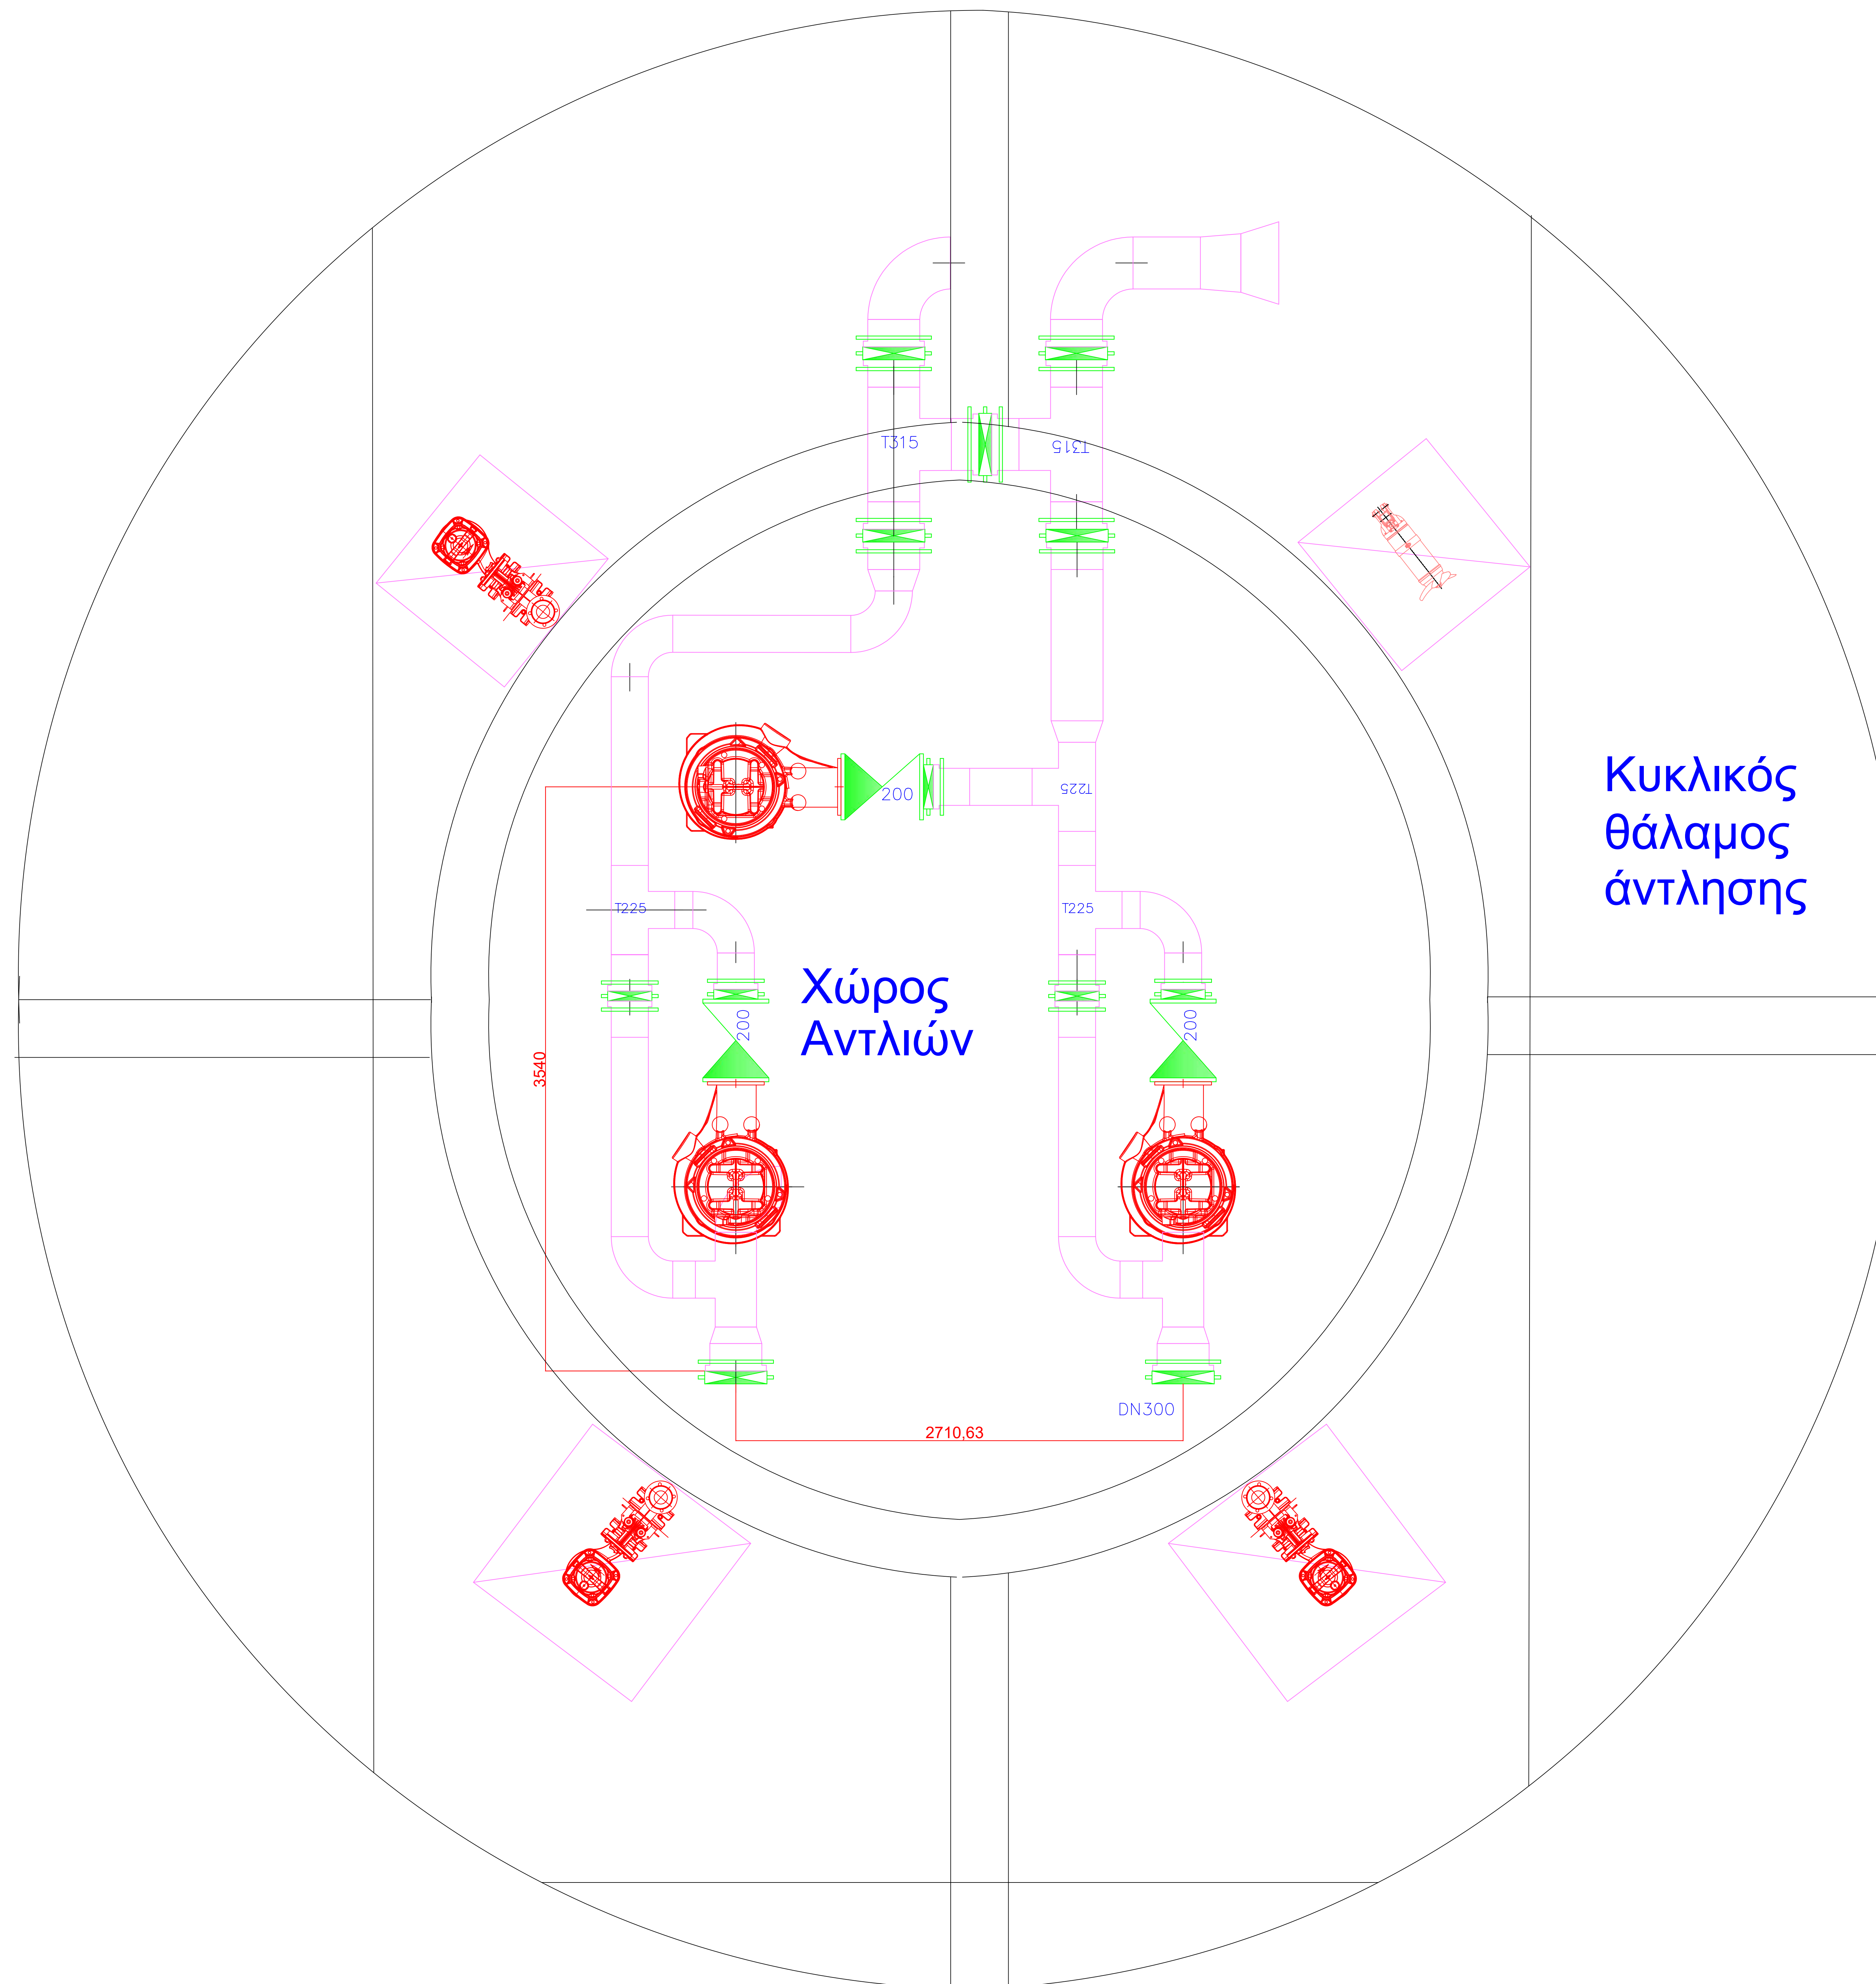

Δ.Ε.Υ.Α. ΛΟΥΤΡΑΚΙΟΥ-ΑΓΙΩΝ ΘΕΟΔΩΡΩΝ Διεύθυνση Τεχνικών Υπηρεσιών Ελ. Βενιζέλου 47 Λουτράκι 20300 Τηλ. 2744069551 Φαξ. 2744069553 email: info@deya-loutraki.gr			
ΕΡΓΟ	ΕΠΕΚΤΑΣΗ-ΕΚΣΥΓΧΡΟΝΙΣΜΟΣ ΕΡΓΩΝ ΣΥΛΛΟΓΗΣ, ΑΝΤΛΗΣΗΣ & ΜΕΤΑΦΟΡΑΣ ΑΚΑΘΑΡΤΩΝ ΛΟΥΤΡΑΚΙΟΥ		
ΘΕΣΗ	ΛΟΥΤΡΑΚΙ ΚΟΡΙΝΘΙΑΣ		
ΣΥΣΤΗΜΑ ΑΝΑΦΟΡΑΣ	ΕΛΛΗΝΙΚΟ ΓΕΩΔΑΙΤΙΚΟ ΣΥΣΤΗΜΑ ΑΝΑΦΟΡΑΣ (Ε.Γ.Σ.Α. 87)		
ΔΙΑΤΑΞΗ ΝΕΟΥ Η/Μ ΕΞΟΠΛΙΣΜΟΥ ΑΝΤΛΙΟΣΤΑΣΙΟΥ "γ"			H/M-1
ΚΛΙΜΑΚΑ:	1/15	ΑΡΙΘΜΟΣ ΜΕΛΕΤΗΣ:	79/2022
ΧΡΟΝΟΣ ΜΕΛΕΤΗΣ: ΟΚΤΩΒΡΙΟΣ 2022			
ΣΥΝΤΑΧΘΗΚΕ Ασημίνα Μπιτζίνη Πολιτικός Μηχανικός ΤΕ3		ΕΛΕΓΧΘΗΚΕ-ΘΕΩΡΗΘΗΚΕ Ο Διευθυντής Τ.Υ. Τάσος Κ. Μαστραντωνάκης Μηχανολόγος Μηχανικός ΠΕ	
Γιάννης Πετρόπουλος Ηλεκτρολόγος Μηχανικός ΤΕ		Ανθιμος Σακέλλης Χημικός Μηχανικός ΠΕ	